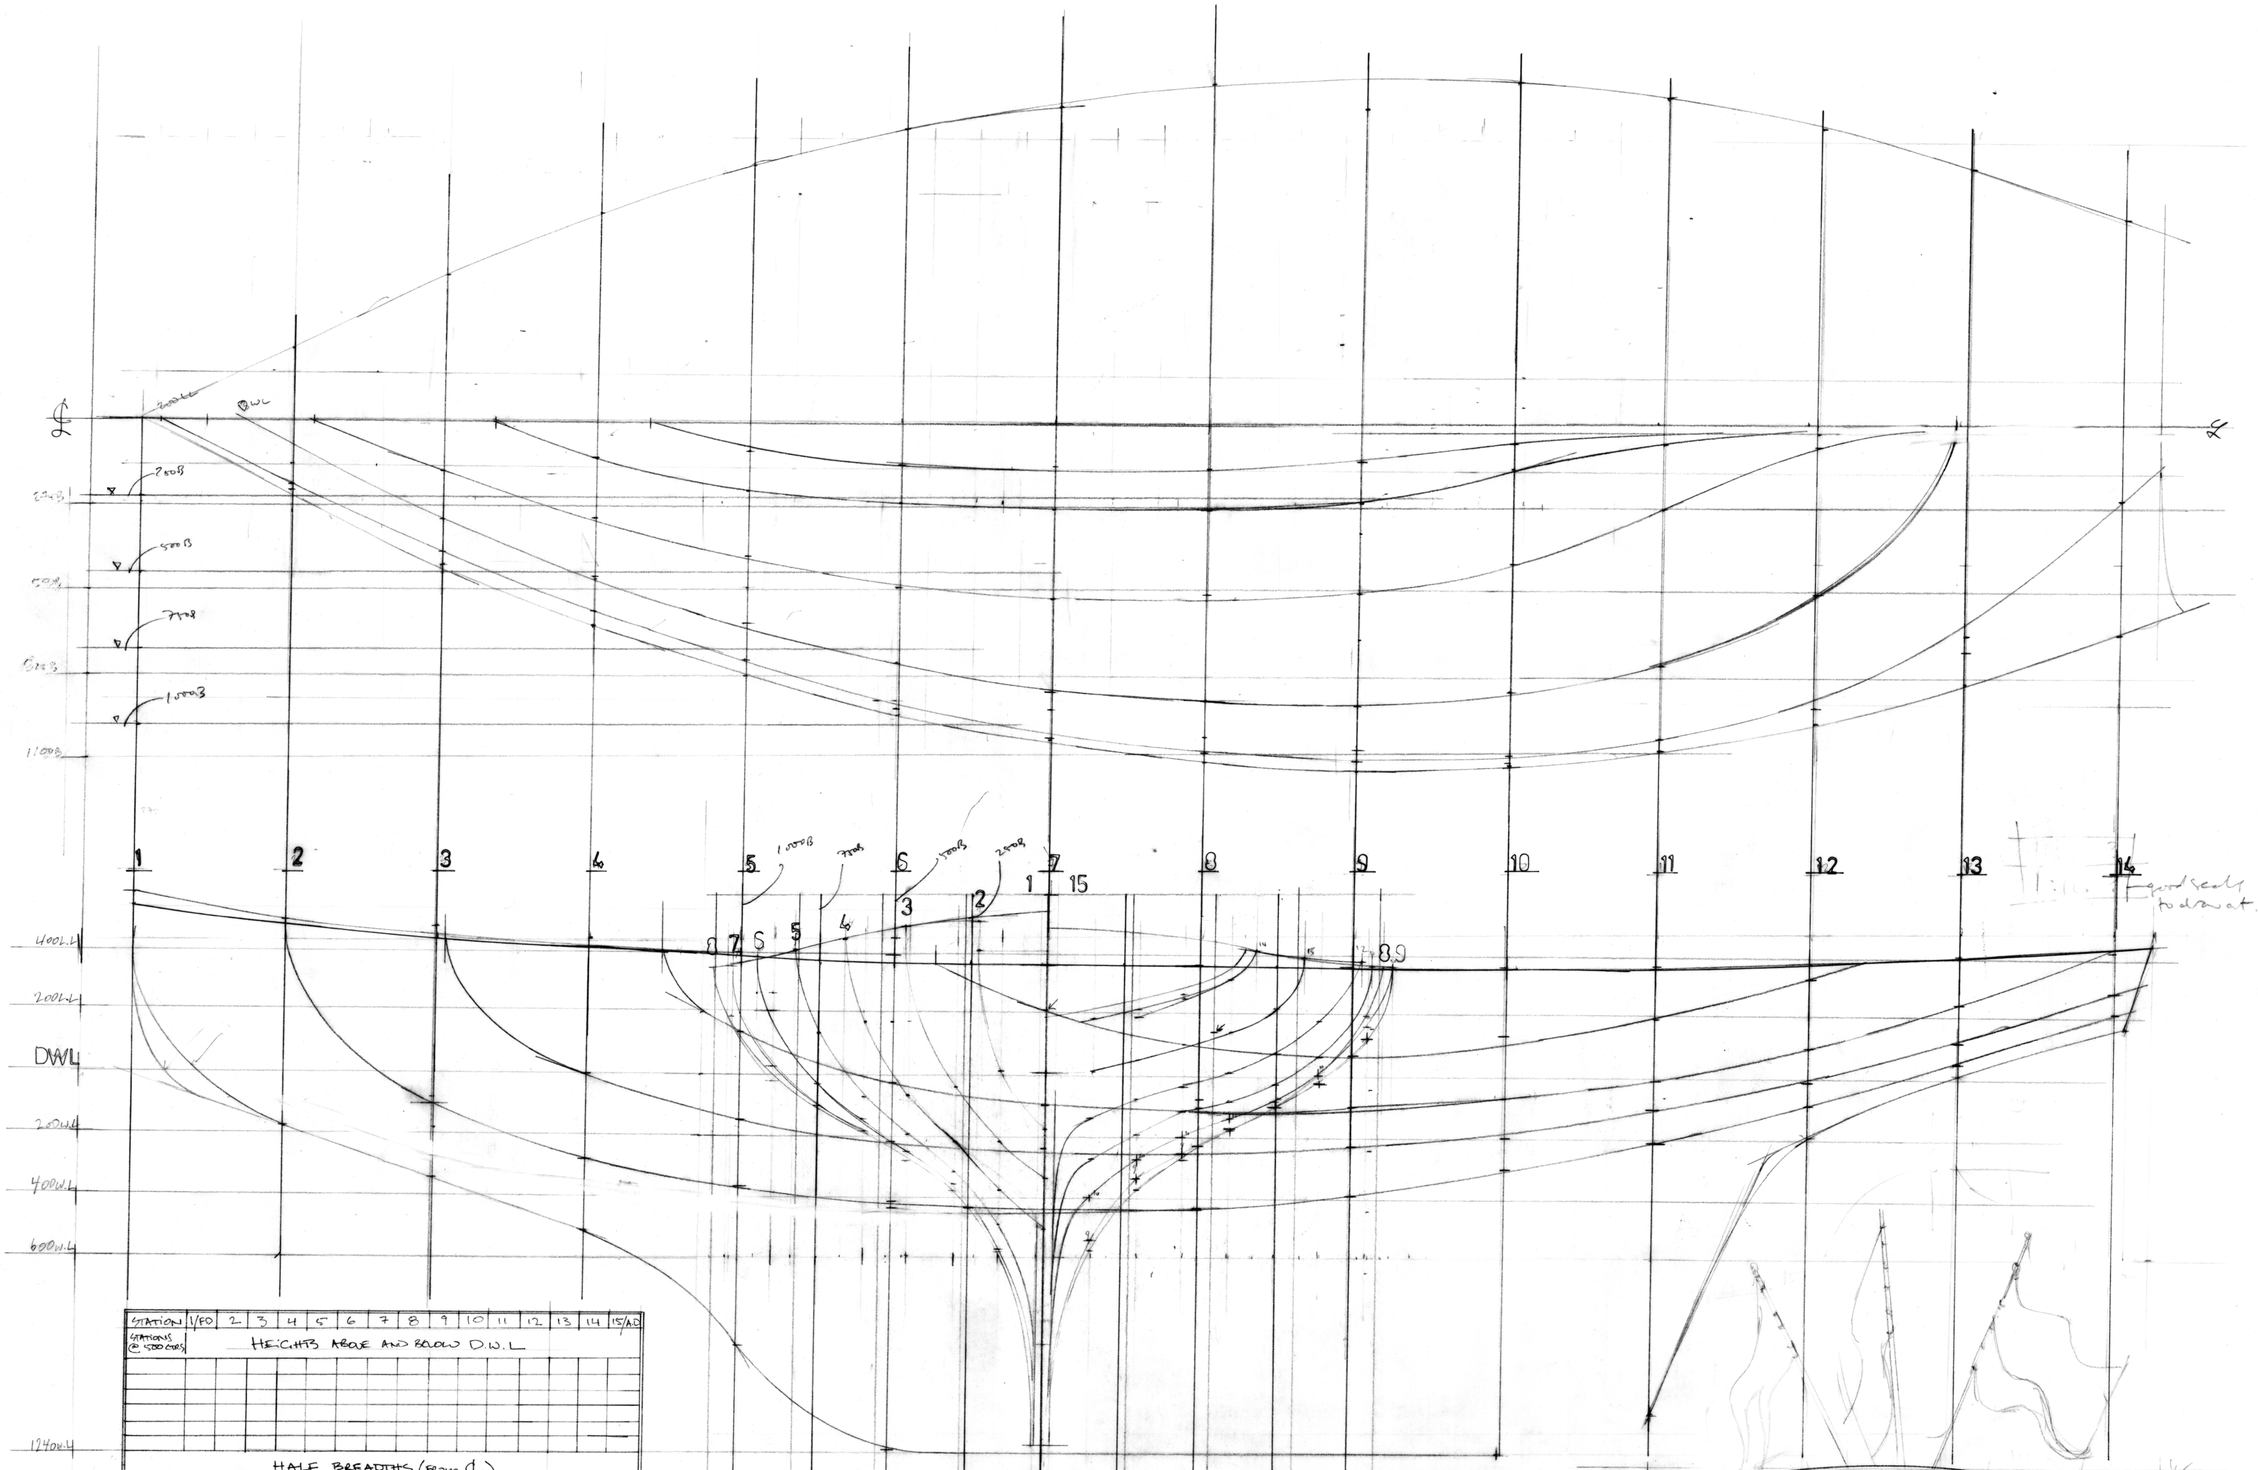

STATION	1/FD	2	3	4	5	6	7	8	9	10	11	12	13	14	15/AD
STATIONS @ 500 CTRS	HEIGHTS ABOVE AND BELOW D.W.L														
	HALF BREADTHS (FROM ℄)														
SHEERLINE															
400 L.L		230	470	660	835									690	
200 L.L		205	425	615	785	925	1020	1065	1110	1080	1025	925	740	250	
DWL		140	325	505	655	780	870	900	920	875	790	555			
200 W.L			160	315	435	535	570	550	550	455	275	70			
400 W.L				115	220	265	280	280	255	145	60	35			
600 W.L					95	135	135	148	120	55	35				
RABBETLINE															
	DIAGONALS (FROM ℄ & ALONG DIAG)														

Lines of time

LIZZIE

1909

Built & designed by

Edward Bailey

Salvaged by

Gavin Pascoe

Lines drawn by Robin Aitken & taken by Ben Amor, Gavin Pascoe, Robin Aitken & Duncan

201